

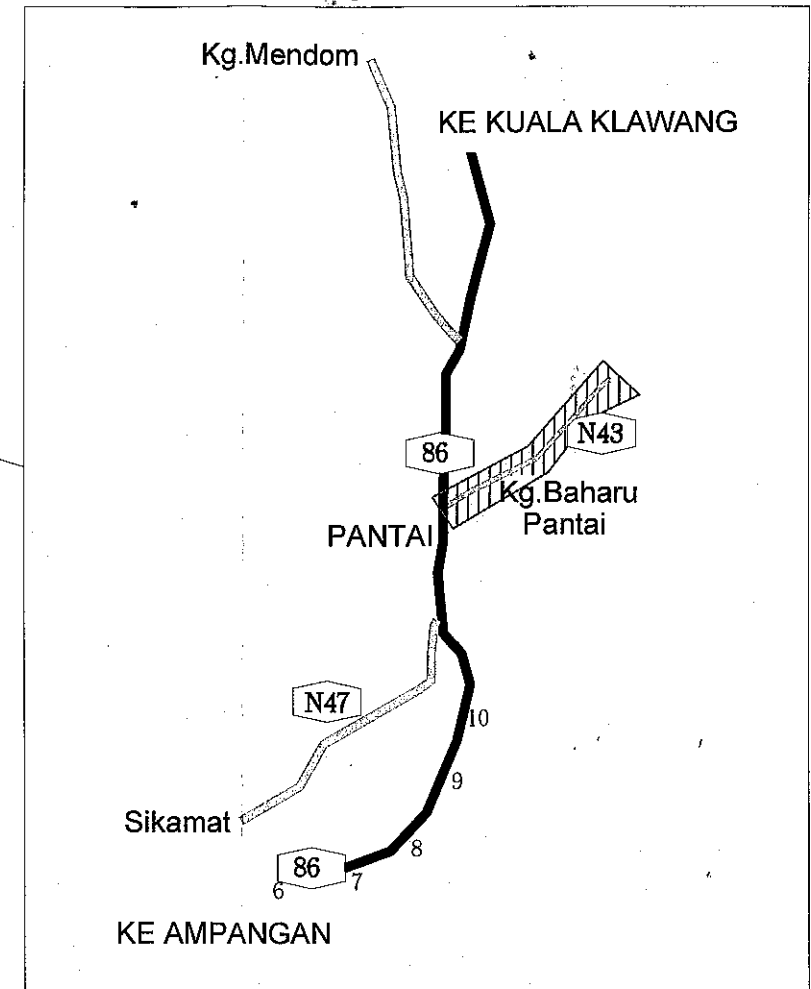
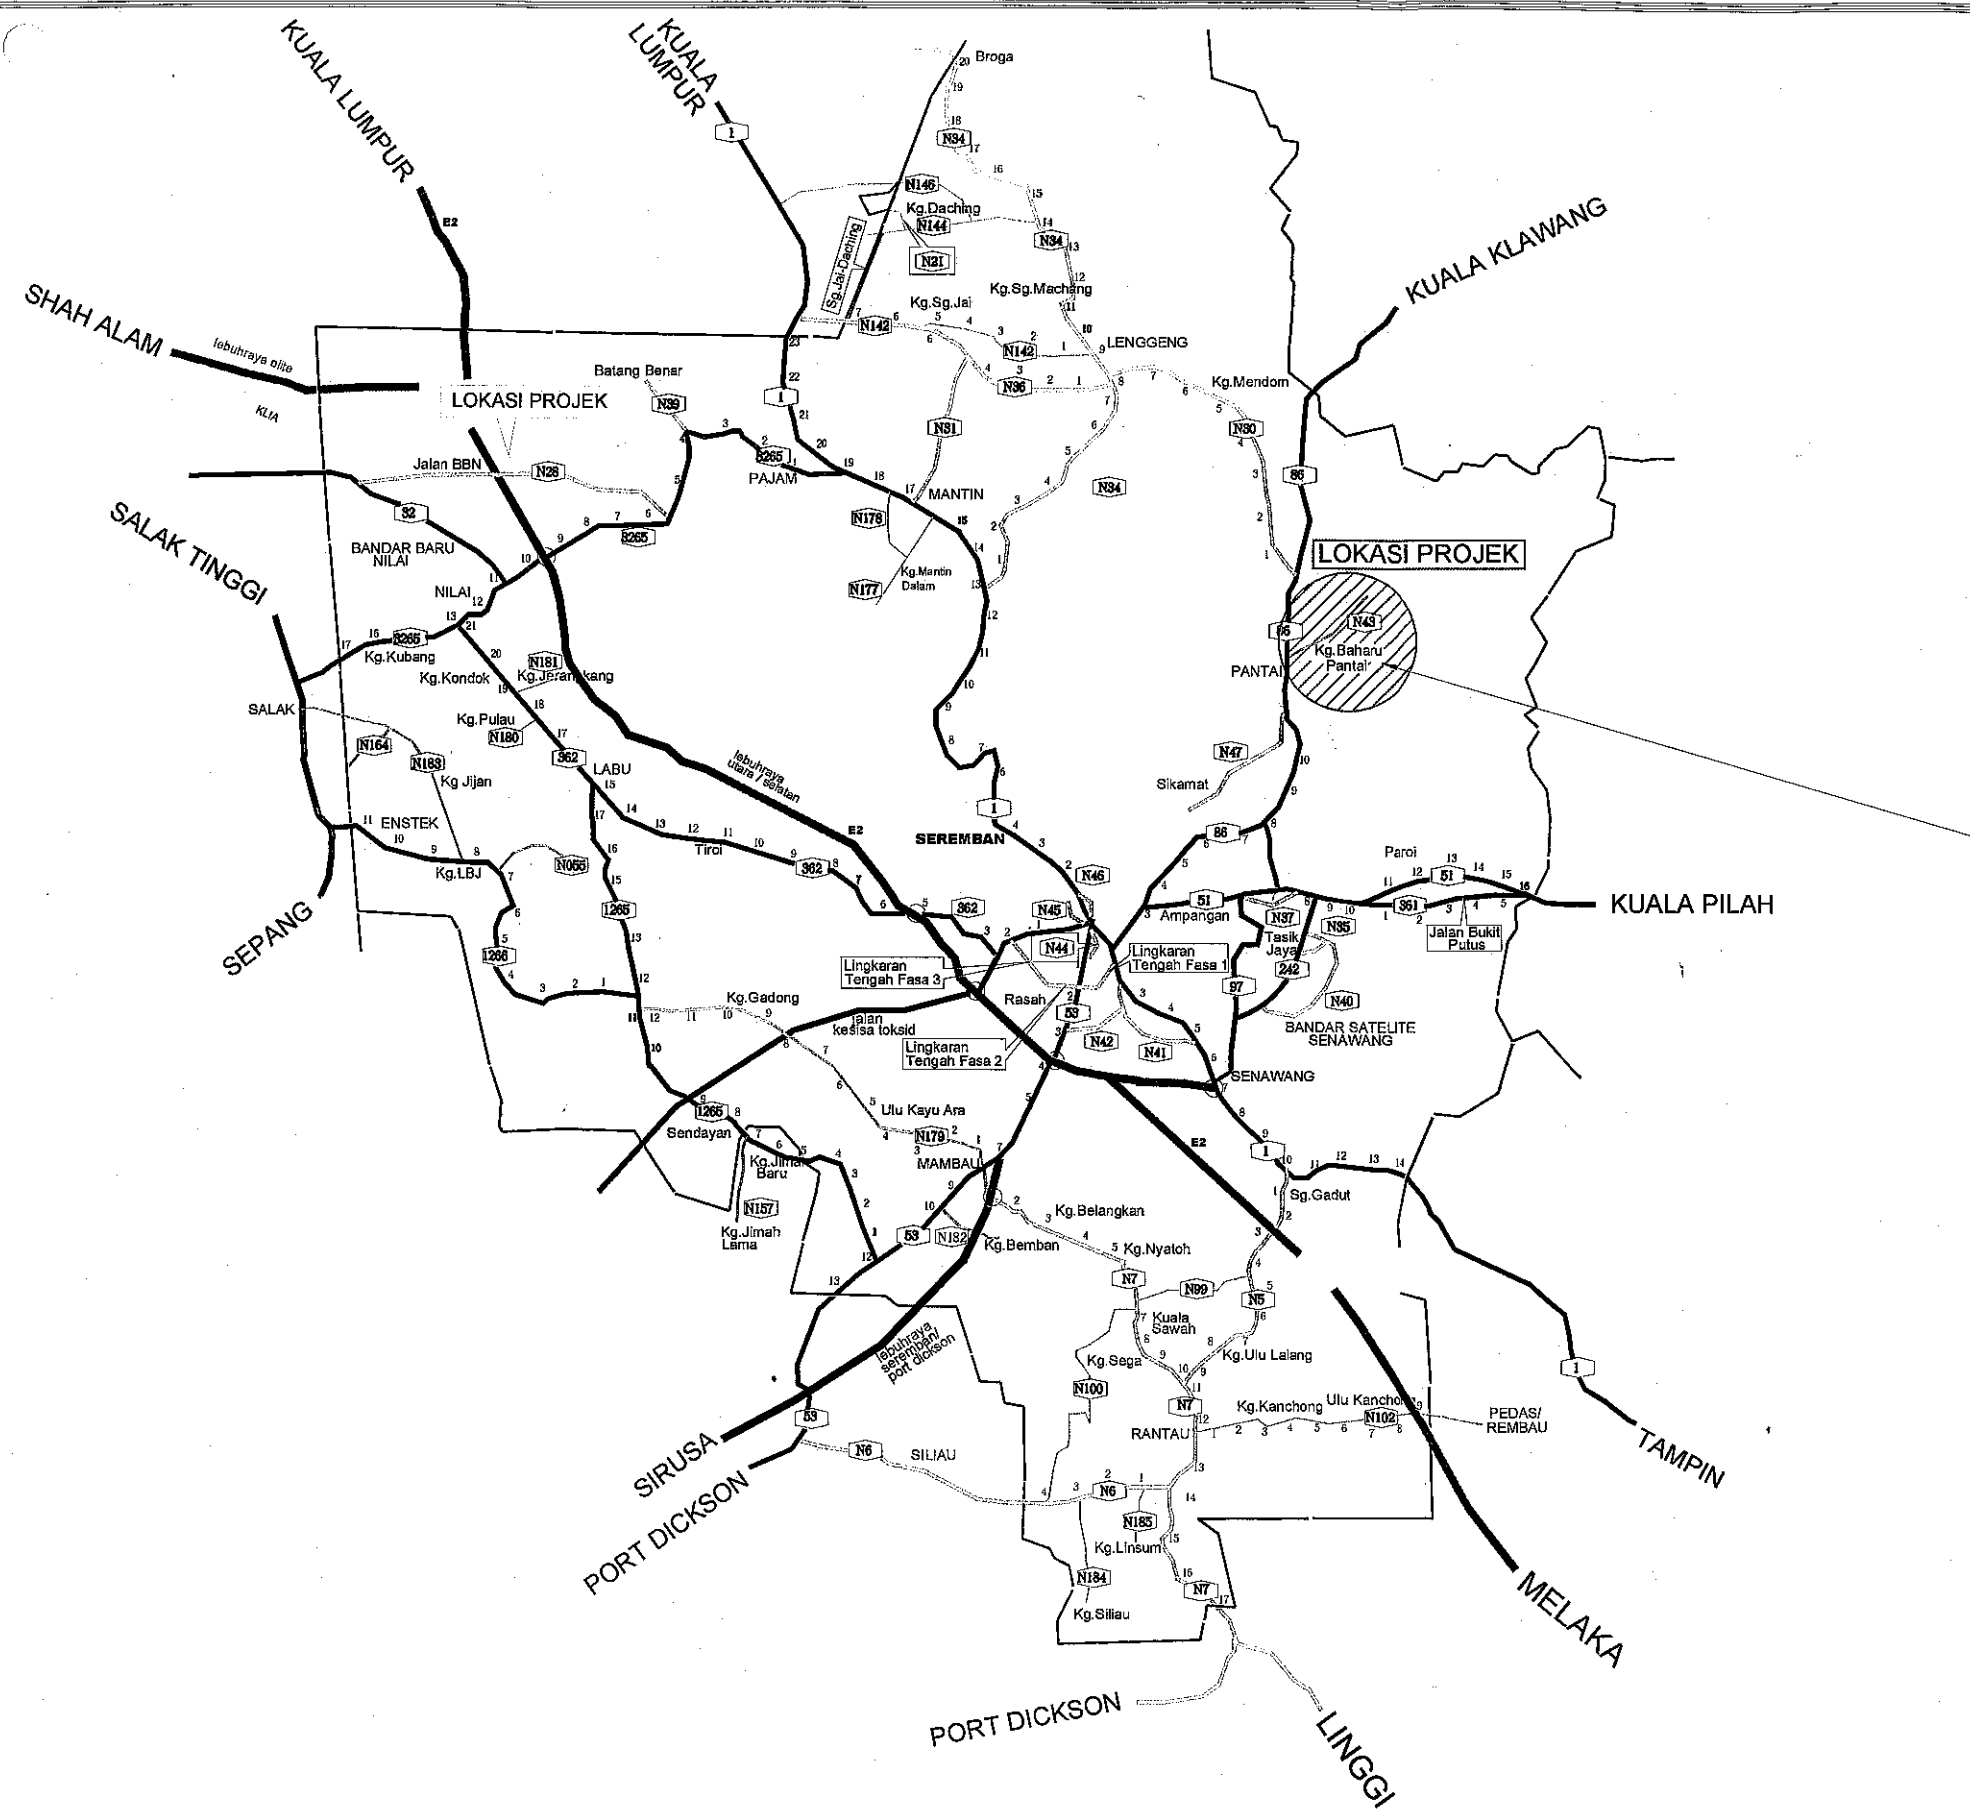


↑  
**DAERAH SEREMBAN**

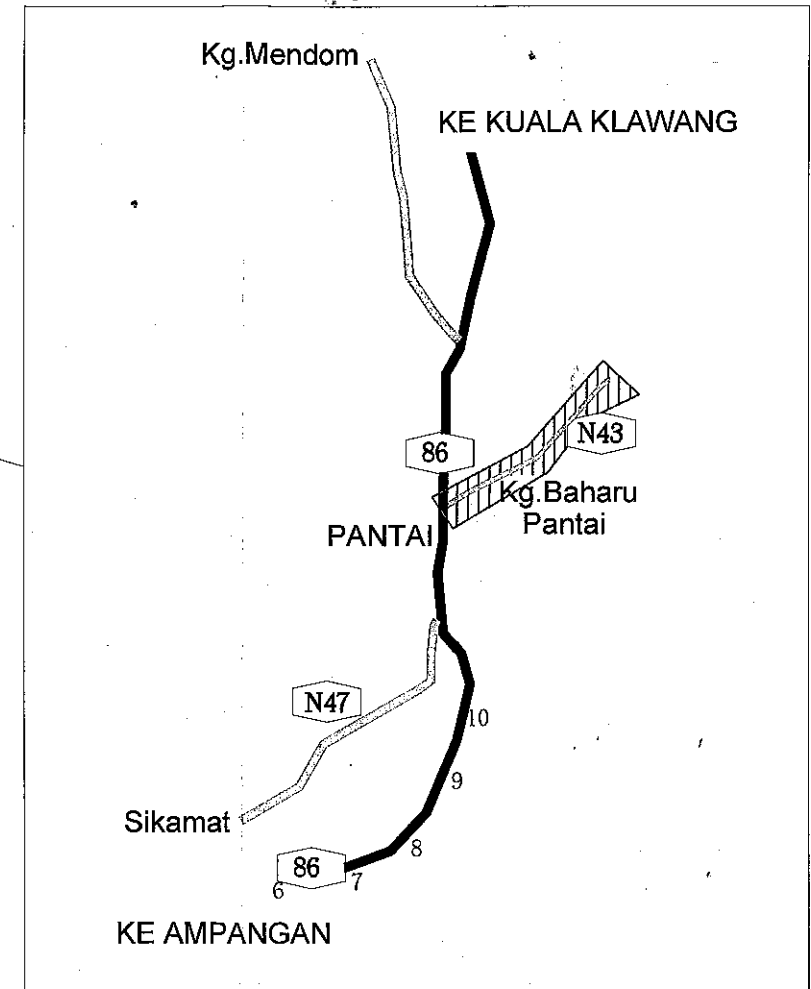

TARIKH	BUTIRAN	RUJUKAN	JKR N.SEMBILAN PEJABAT JURUTERA DAERAH, JABATAN KERJA RAYA, DAERAH SEREMBAN, ARAS 2, KOMPLEKS PENTADBIRAN DAERAH SEREMBAN, JALAN S2/A2, SEREMBAN 2, 70300 SEREMBAN. N.S.D.K TEL: 06-6015588 / 6015589 FAX: 06-6015590		JURUTERA DAERAH <hr/> JURUTERA JALAN <hr/> PENOLONG JURUTERA JALAN	<b>JABATAN KERJA RAYA NEGERI SEMBILAN</b>  KERJA-KERJA MENYELENGGARA JALAN, LONGKANG DAN LAIN- LAIN KERJA BERKAITAN DI JALAN KG. BAHARU PANTAI, DAERAH SEREMBAN, NEGERI SEMBILAN DARUL KHUSUS.	
	KEY PLAN		UKURAN	DI LUKIS OLEH:    DI SEMAK OLEH:	TARIKH	BIL.LUKISAN	NO.SYIT
	PINDAAN					JKR/SBAN/N043/2021	

↑  
**DAERAH SEREMBAN**

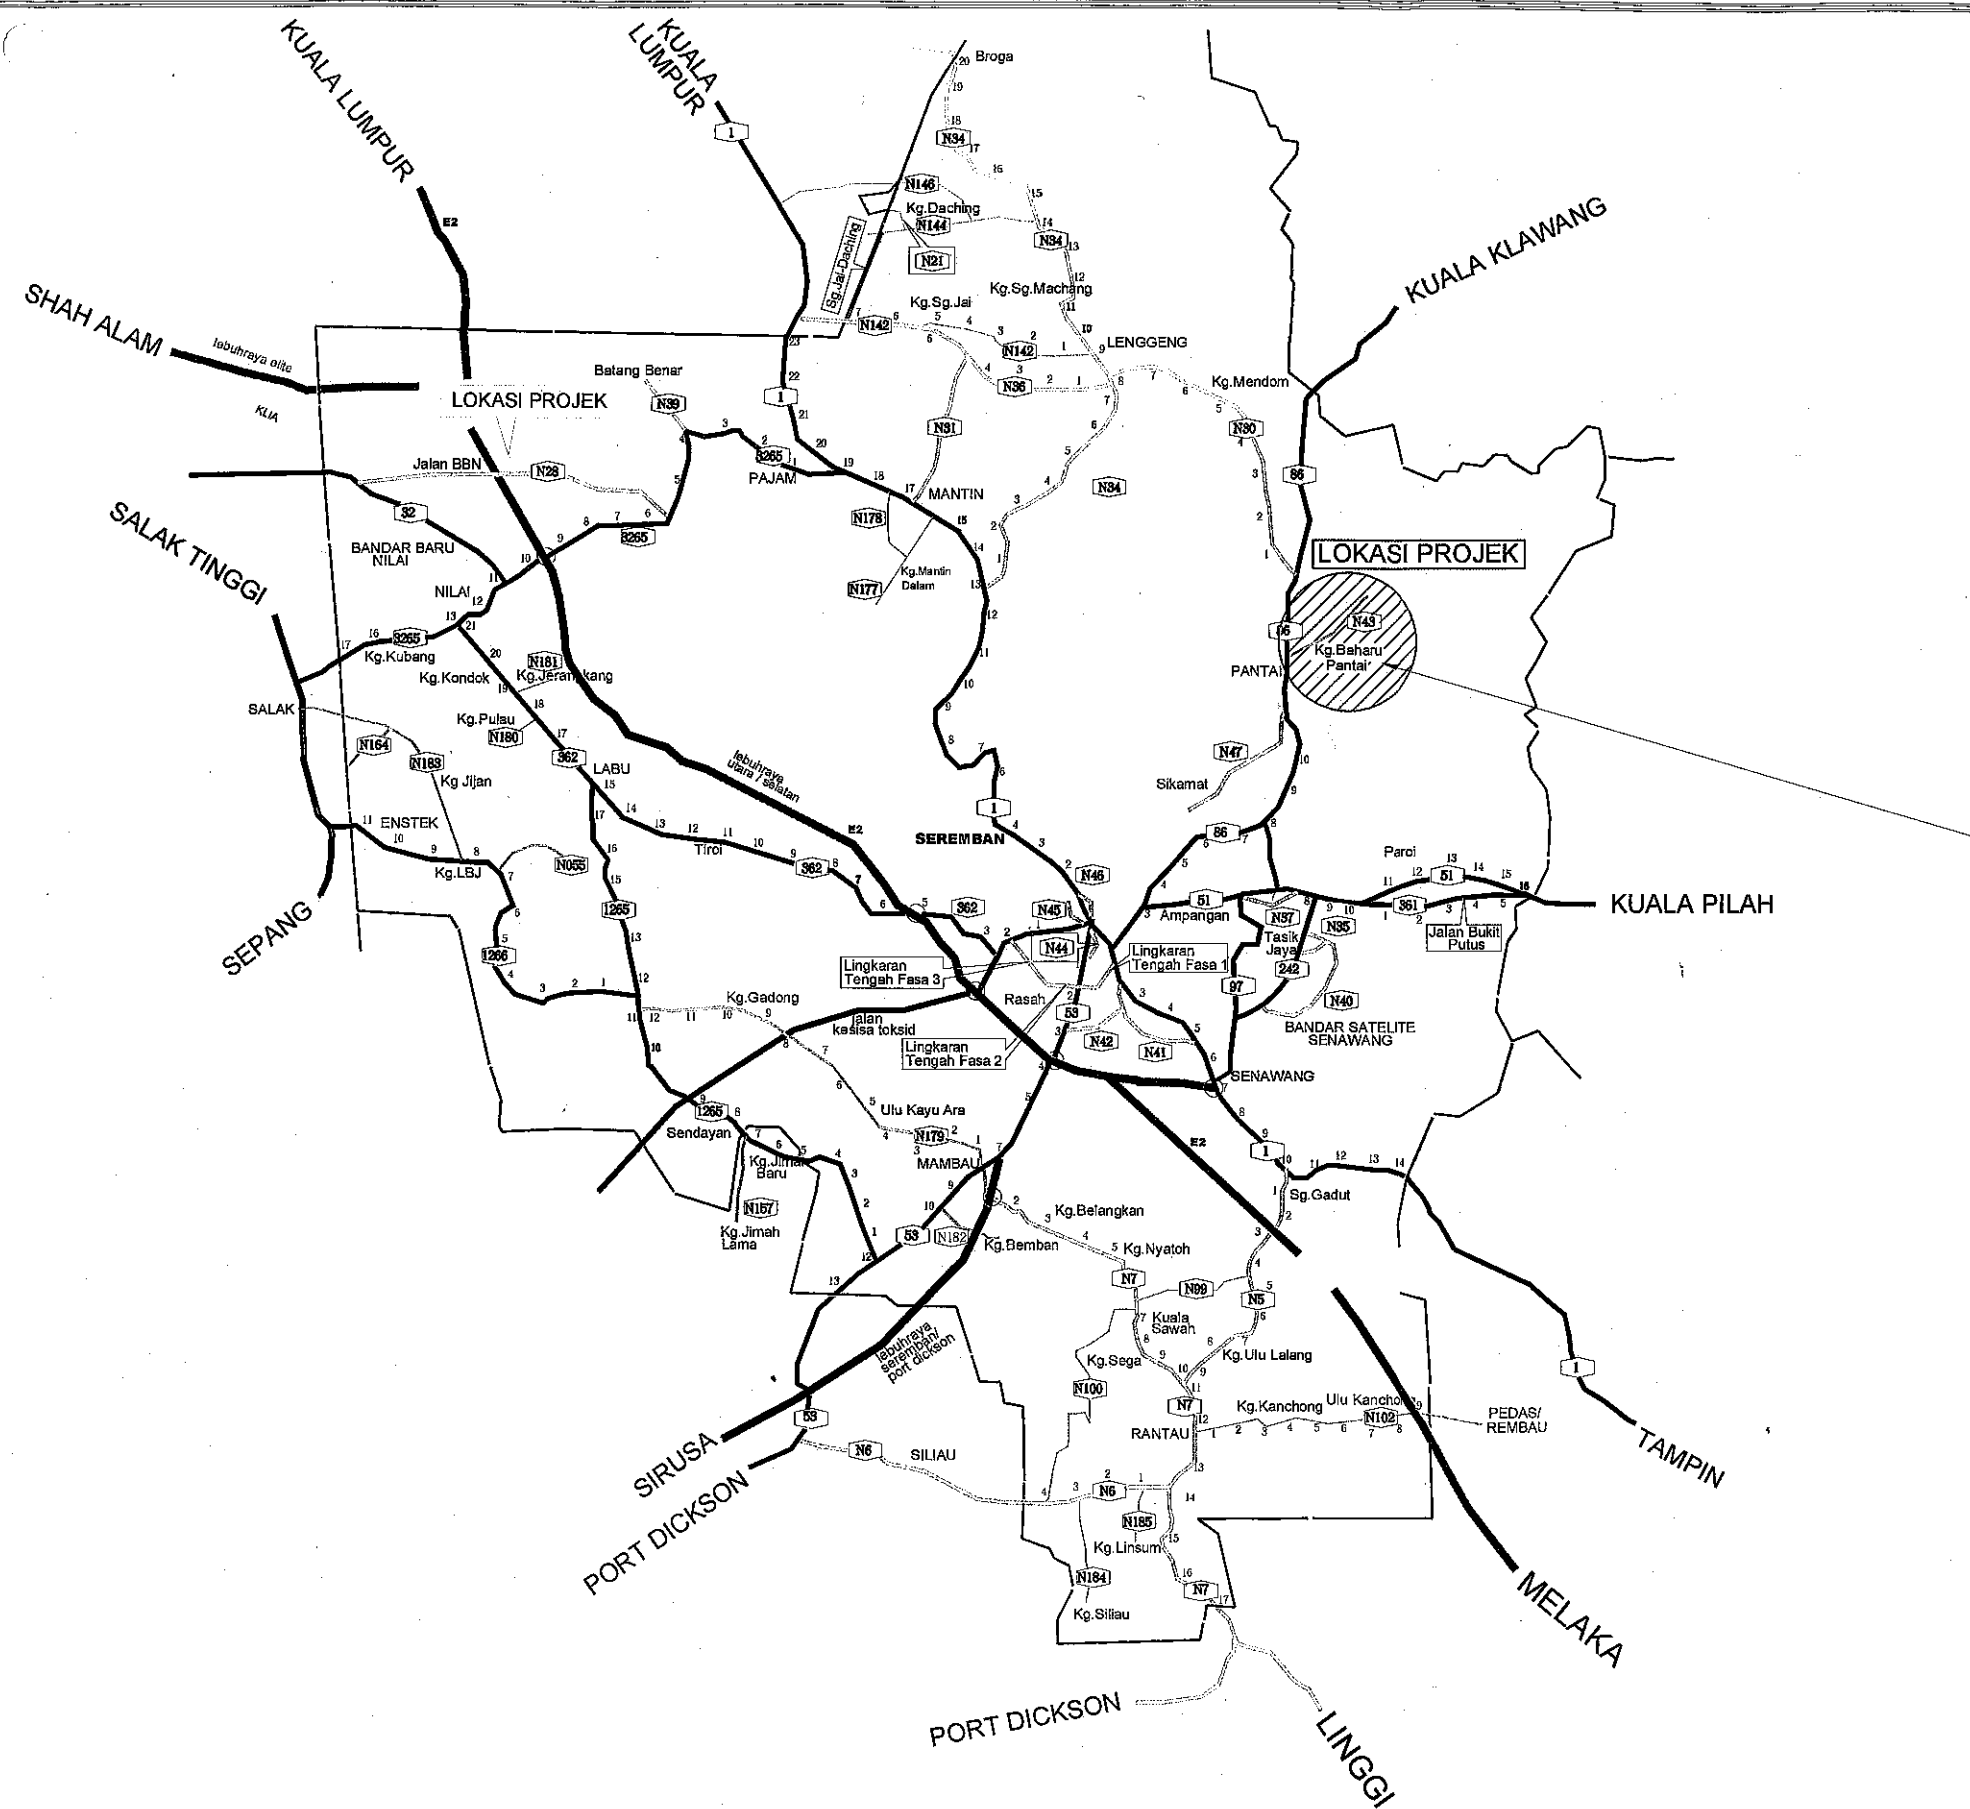

TARIKH	BUTIRAN	RUJUKAN	<p style="font-size: small;">JKR N.SEMBILAN PEJABAT JURUTERA DAERAH, JABATAN KERJA RAYA, DAERAH SEREMBAN, ARAS 2, KOMPLEKS PENTADBIRAN DAERAH SEREMBAN, JALAN S2/A2, SEREMBAN 2, 70300 SEREMBAN. N.S.D.K TEL: 06-6015588 / 6015589 FAX: 06-6015590</p>		<hr/> JURUTERA DAERAH <hr/> JURUTERA JALAN <hr/> PENOLONG JURUTERA JALAN	<p><b>JABATAN KERJA RAYA NEGERI SEMBILAN</b></p> <p style="font-size: x-small;">KERJA-KERJA MENYELENGGARA JALAN, LONGKANG DAN LAIN-LAIN KERJA BERKAITAN DI JALAN KG. BAHARU PANTAI, DAERAH SEREMBAN, NEGERI SEMBILAN DARUL KHUSUS.</p>	
	KEY PLAN		UKURAN	DI LUKIS OLEH:    DI SEMAK OLEH:	TARIKH	BIL. LUKISAN	NO. SYIT
	PINDAAN					JKR/SBAN/N043/2021	